



FASAD MOT NORDVÄST


RÖTT TEGELTAK
VIT PUTSAD FASAD

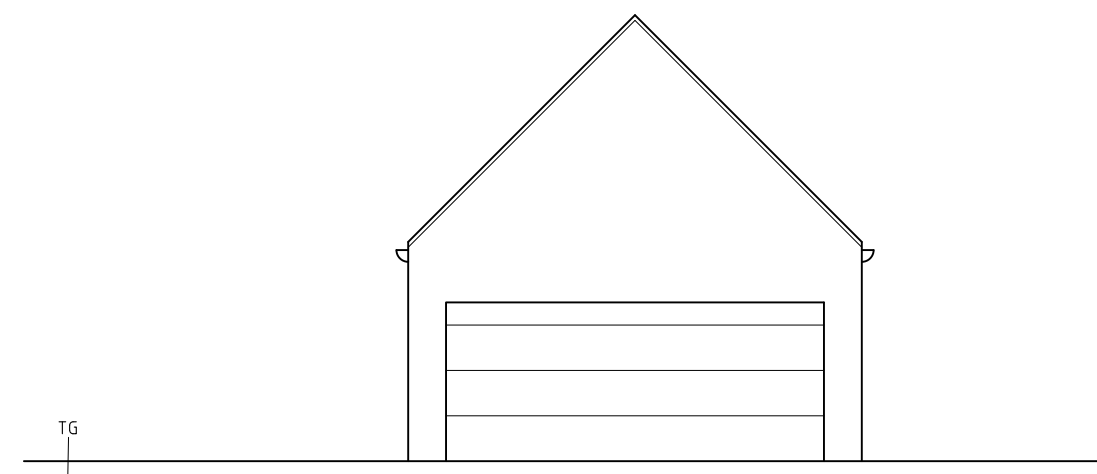


FASAD MOT NORDVÄST

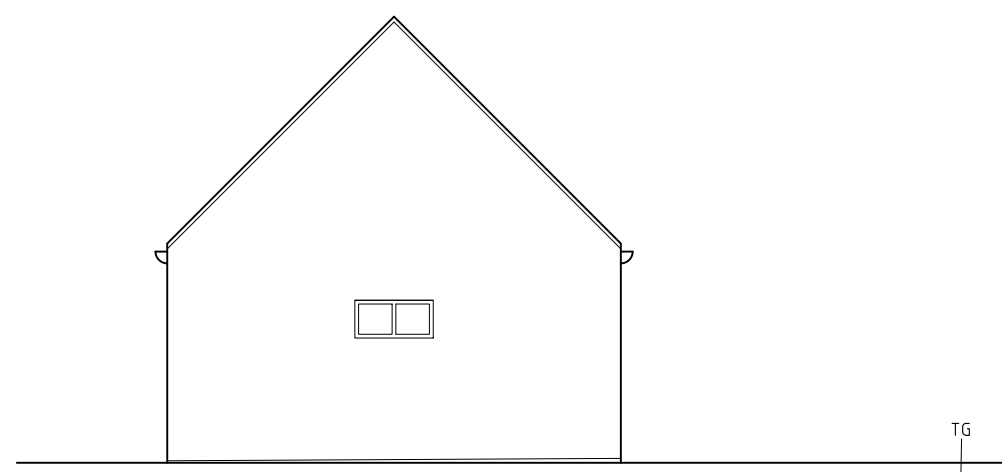

FASAD MOT SYDVÄST

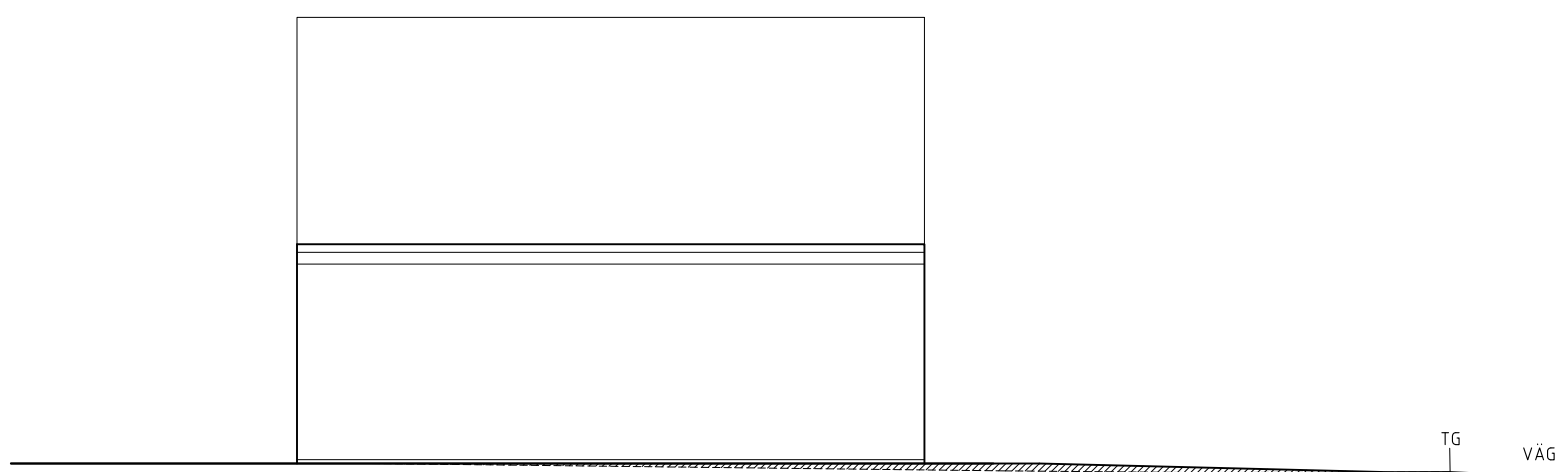


FASAD MOT NORDVÄST

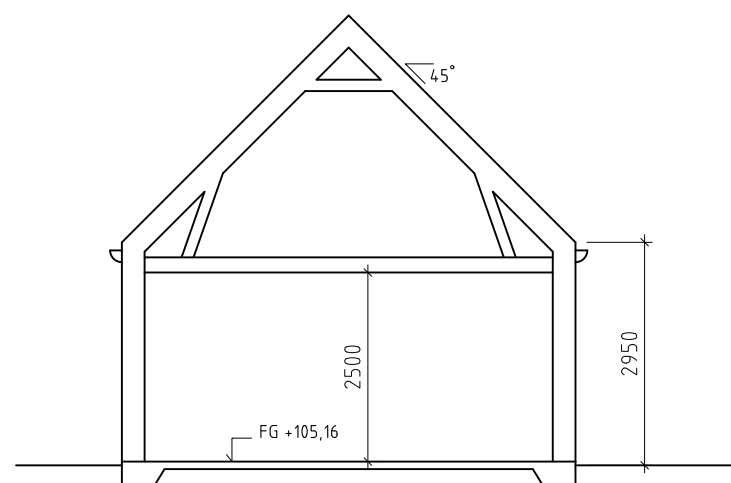

SEKTION C-C

METER, SKALA 1:100

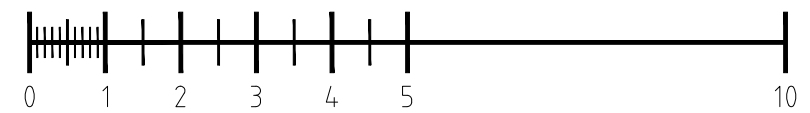

-	-	-	-
BET	ANT	ÄNDRINGEN AVSER	DATUM
			SIGN
BYGGLOVSHANDLING			
SMARAGDEN 2			
DIAMANTVÄGEN 11			
MARKARYDS KOMMUN			
DATUM	RITAD/KONSTR AV		
2022-10-01	OLLE SVENSSON		
NYBYGGNAD GARAGE			
KARIN KARINSSON			
FASADER & SEKTION			
SKALA	NUMMER	BET	
A3=1:100	A1:111	-	