

Möjlighet till yttrande gällande Downhill-bana i Markaryd

Markaryds FK ansöker om bygglov för nybyggnad av Downhill-bana. Åtgärderna ska genomföras inom detaljplanerat område vid Södergårdsdammarna/pulkabacken.


Handlingar och illustrationer finns tillgängliga nedan samt på kommunhuset, Drottninggatan 11, Markaryd

Du som anser dig berörd av åtgärden har möjlighet att **senast 2025-05-21** komma med skriftliga synpunkter till: byggr@markaryd.se

Uppge din fastighetsbeteckning samt namn och adress.

Samrådsmöte

Ett samrådsmöte kommer att hållas i kulturhuset/biosalongen i Markaryd, den 12 maj kl 17-19. Välkommen!

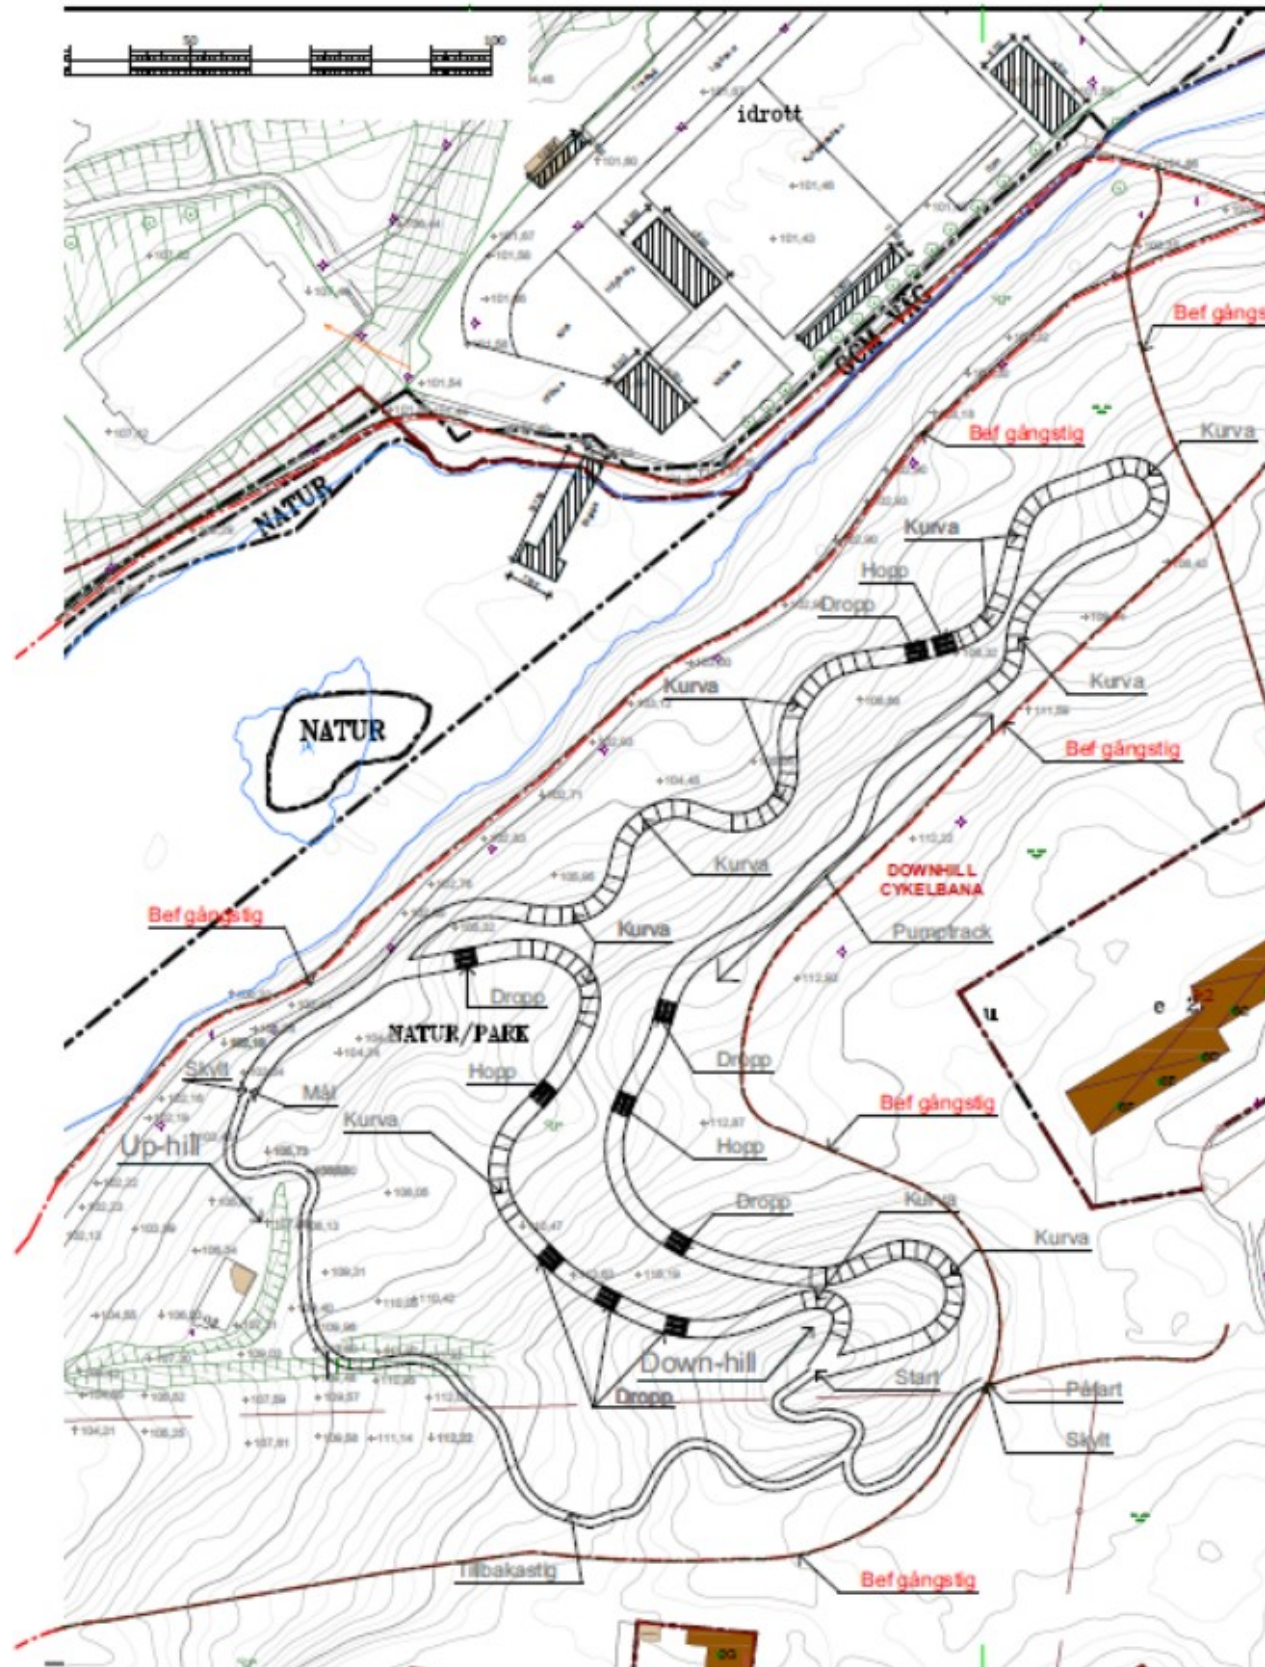

Downhillbana med hinder

Generellt gäller att allting som byggs upp blir högst 500 mm om kringliggande mark. All uppbyggnad kommer vara i form av sten och grus.

Körriktning är nedför är Downhill och uppför är Uphill. Downhill-banan är ungefär 1200 mm bred och Uphill-delen är ca 600 mm.

Påfarten till banan kommer ske primärt via en mindre del av befintliga gång-stråket och Hansens väg.

Pumping-track

Del av banan som får mindre kuperad uppbyggd terräng. Den naturliga topografin utnyttjas i kombination med delvis uppbyggnad av grus.

Doserade kurvor

Där inte den naturliga terrängen är tillräcklig byggs kurvor upp. Kurvorna består av packad grus med yttre stöd av större sten.

Tilbakastig

Smal stig på vilket cyklisten tar sig upp för terrängen till starten på toppen.

Parkering

Parkering av bilar sker på intilliggande bef. parkeringar.

Skylt

2 st informationsskyltar i anslutning till starten och vid målet. Skyltar av trä.

Hopp och Dropps

Hoppen och droppen kommer dels vara av naturliga stenar eller höjder i banan. Där vi bygger upp dem kommer det byggas av stenblock och packad grus.



SKALA 1:400




DOWNHILLBANA
MARKARYD 9:1 och 34:4

2025-04-16

MÖLLER
ARKITEKTER

Parkeringsplan

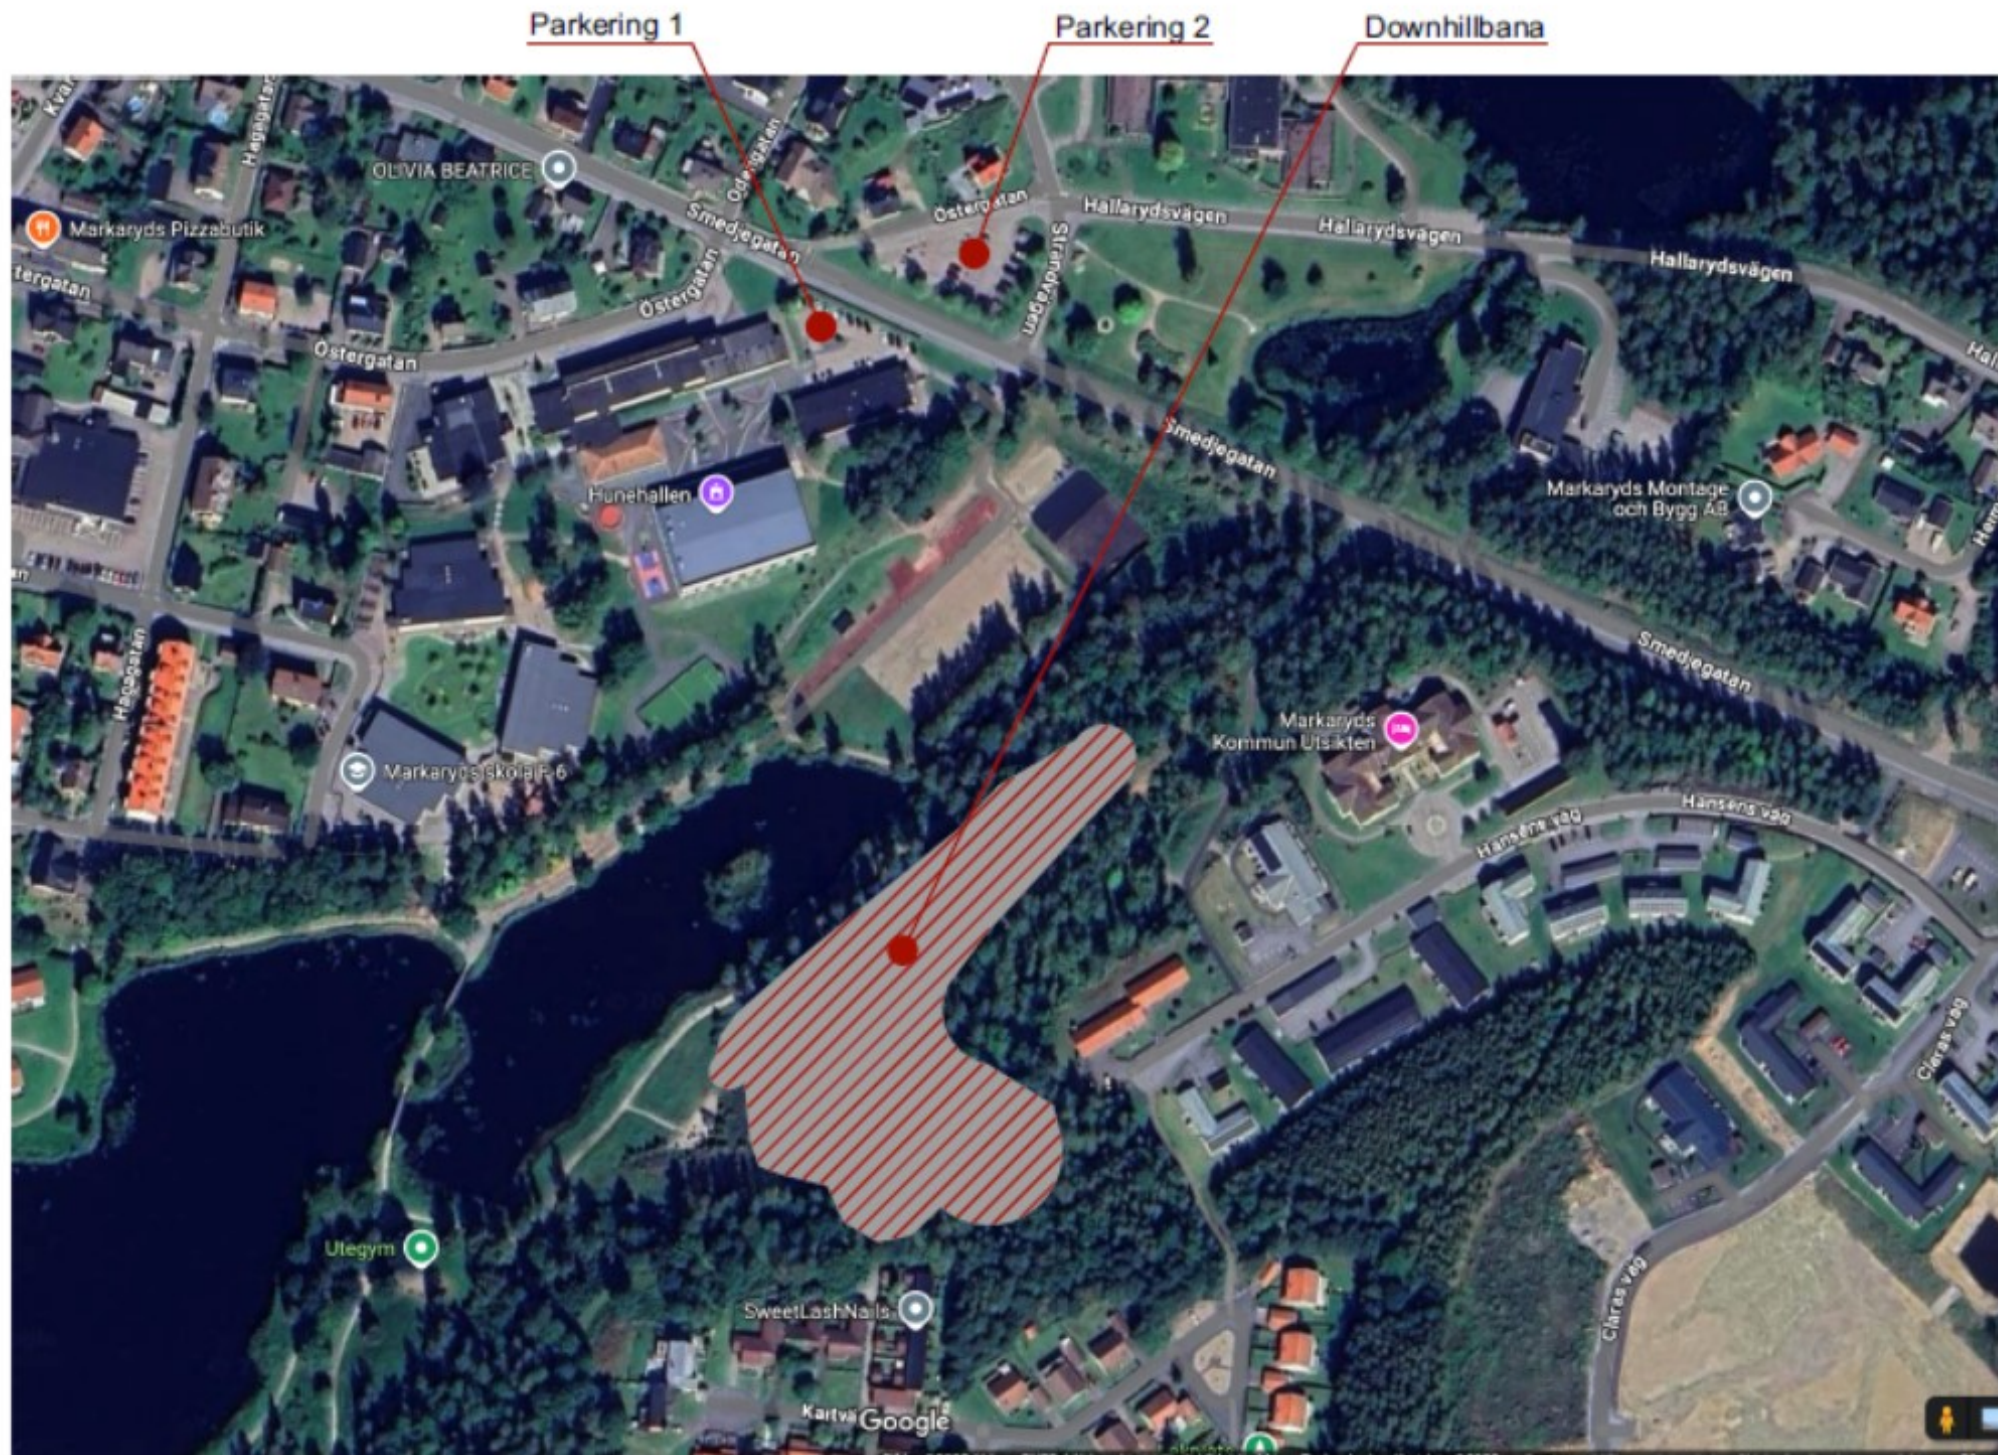


Downhillbana med hinder

Parkering sker primärt på skolans parkering. Därefter används parkeringsytan vid Östergatan.

Då huvudsakliga aktiviteten för cykling sker efter att skolan är slut kommer inga konflikter att ske.

SKALA 1:2000

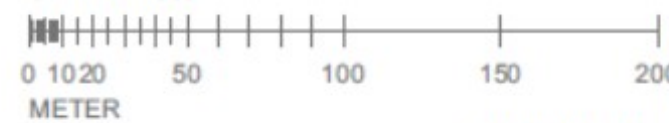

2025-04-16

DOWNHILLBANA
MARKARYD 9:1 och 34:4

**MÖLLER
ARKITEKTER**

Figur 1. Parkeringsplan för Downhillbana