


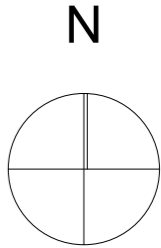


Sektioner för Markaryd 62:1

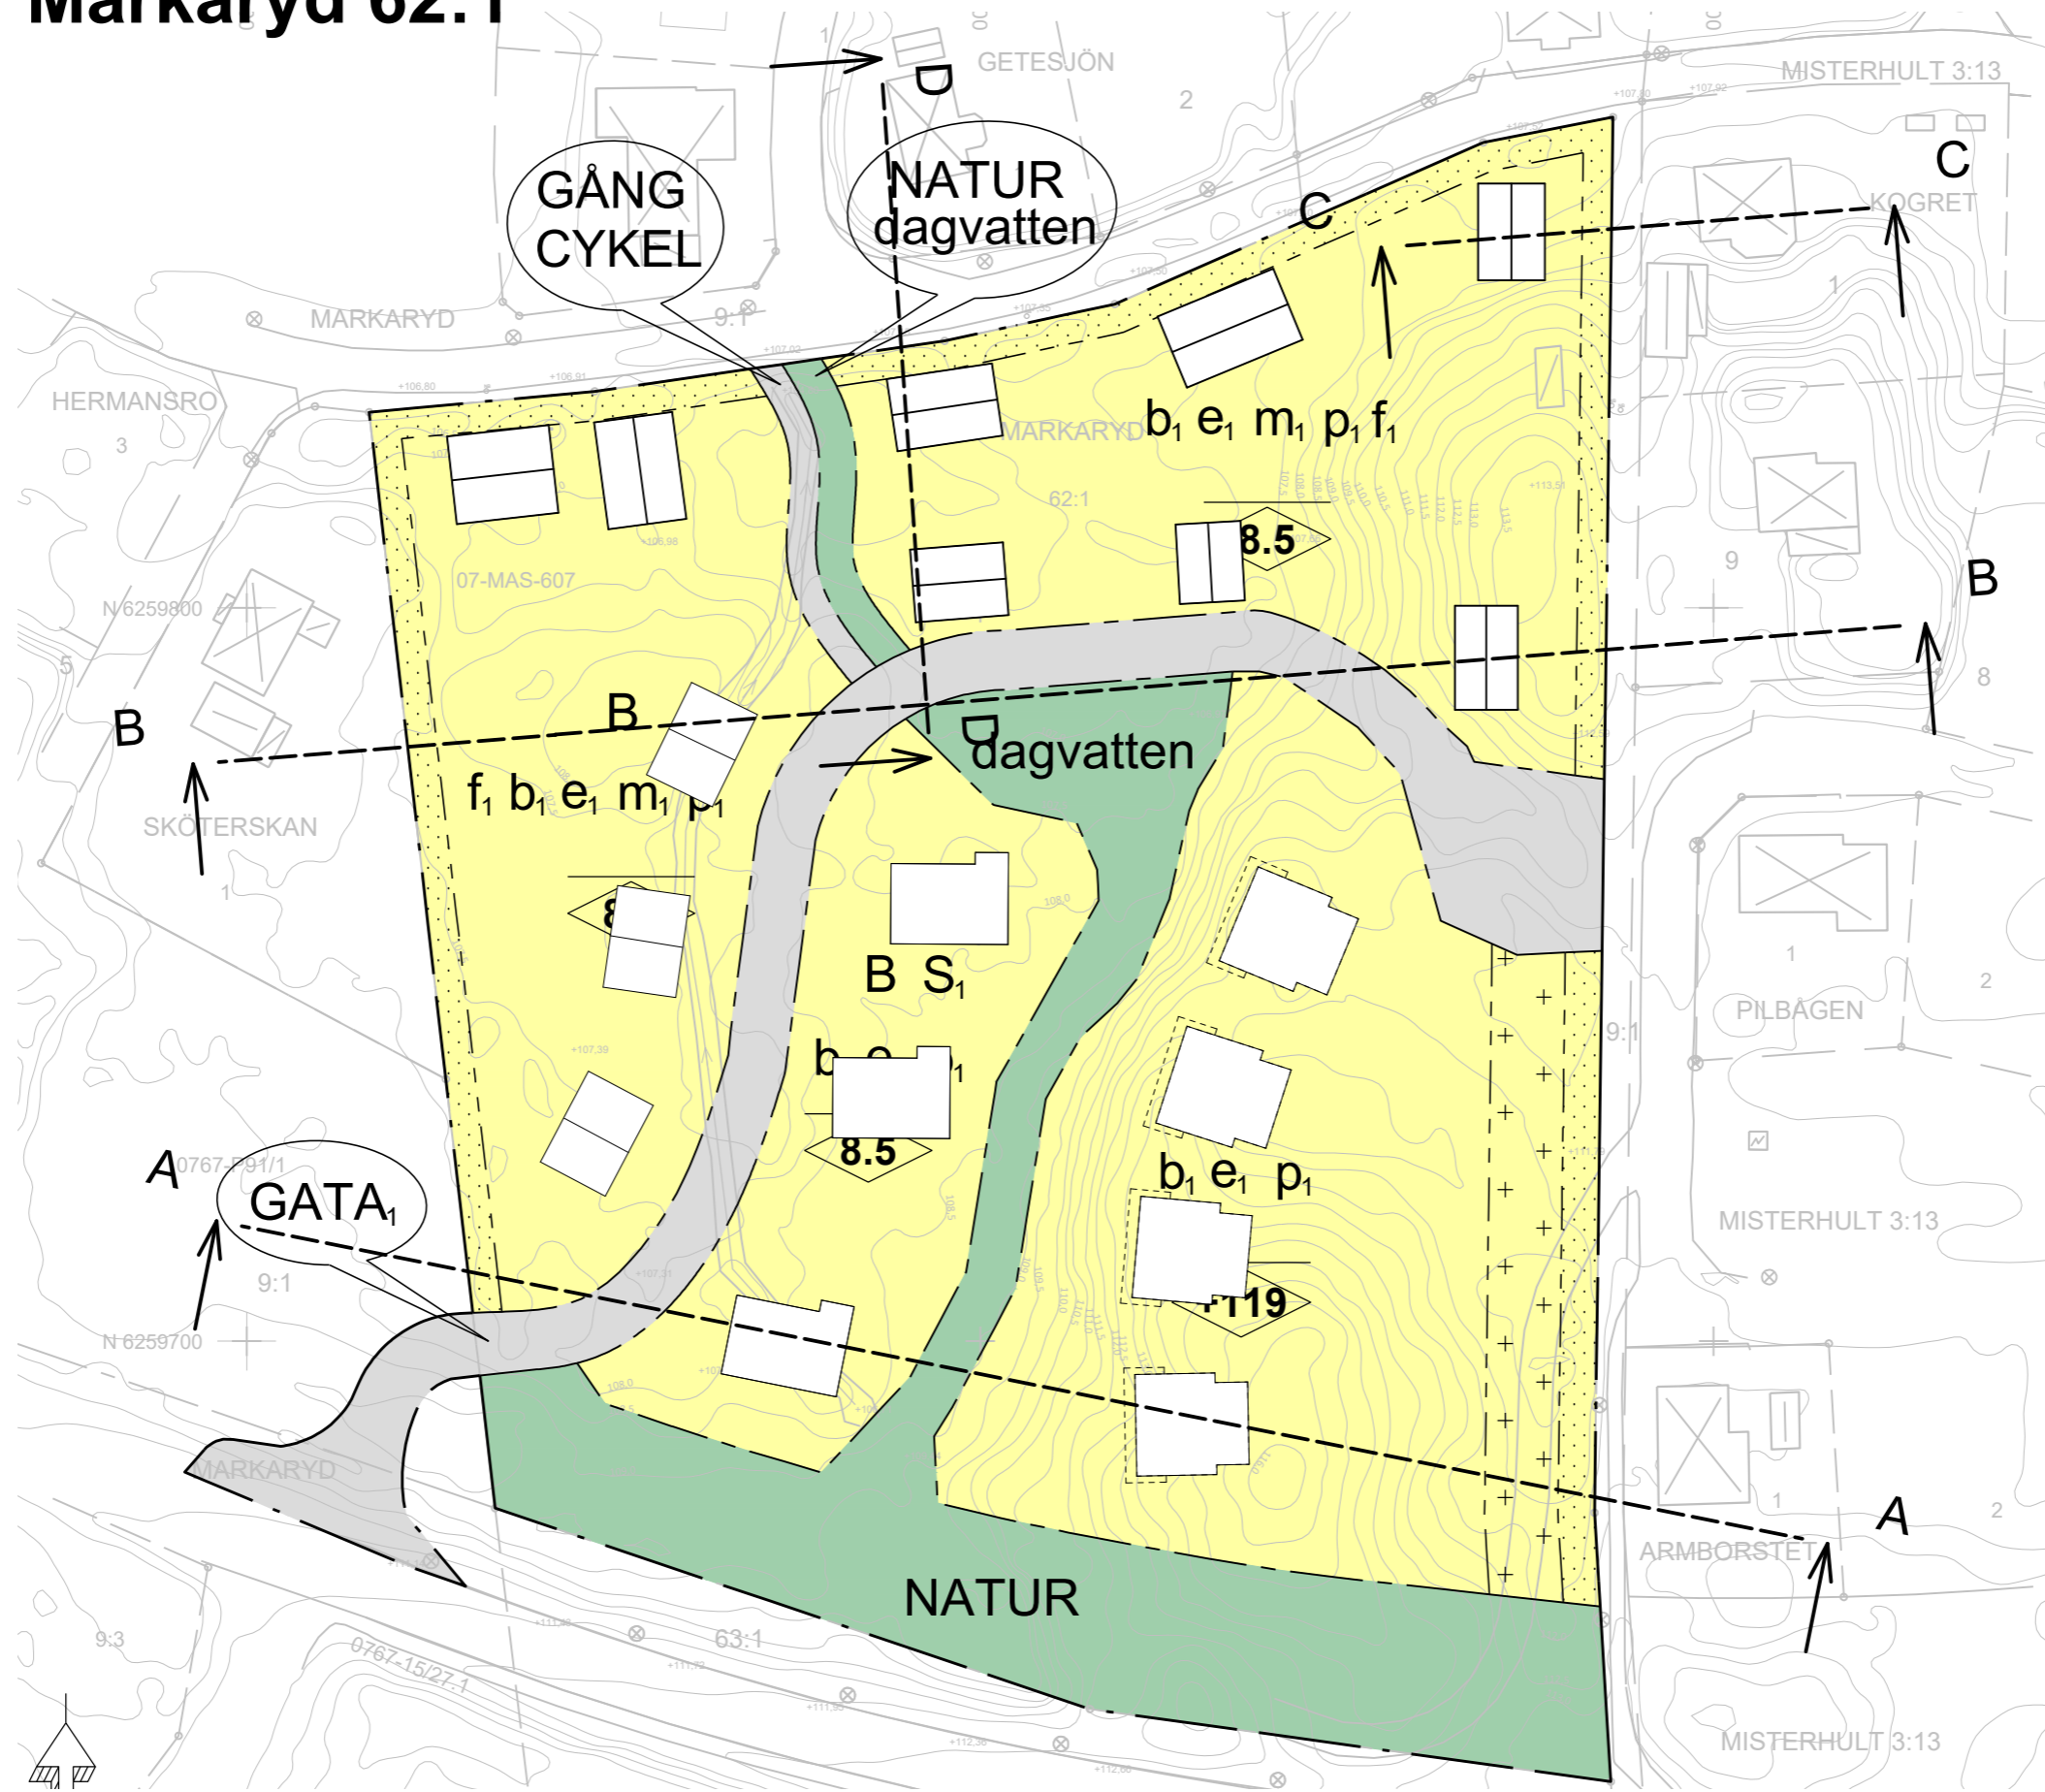


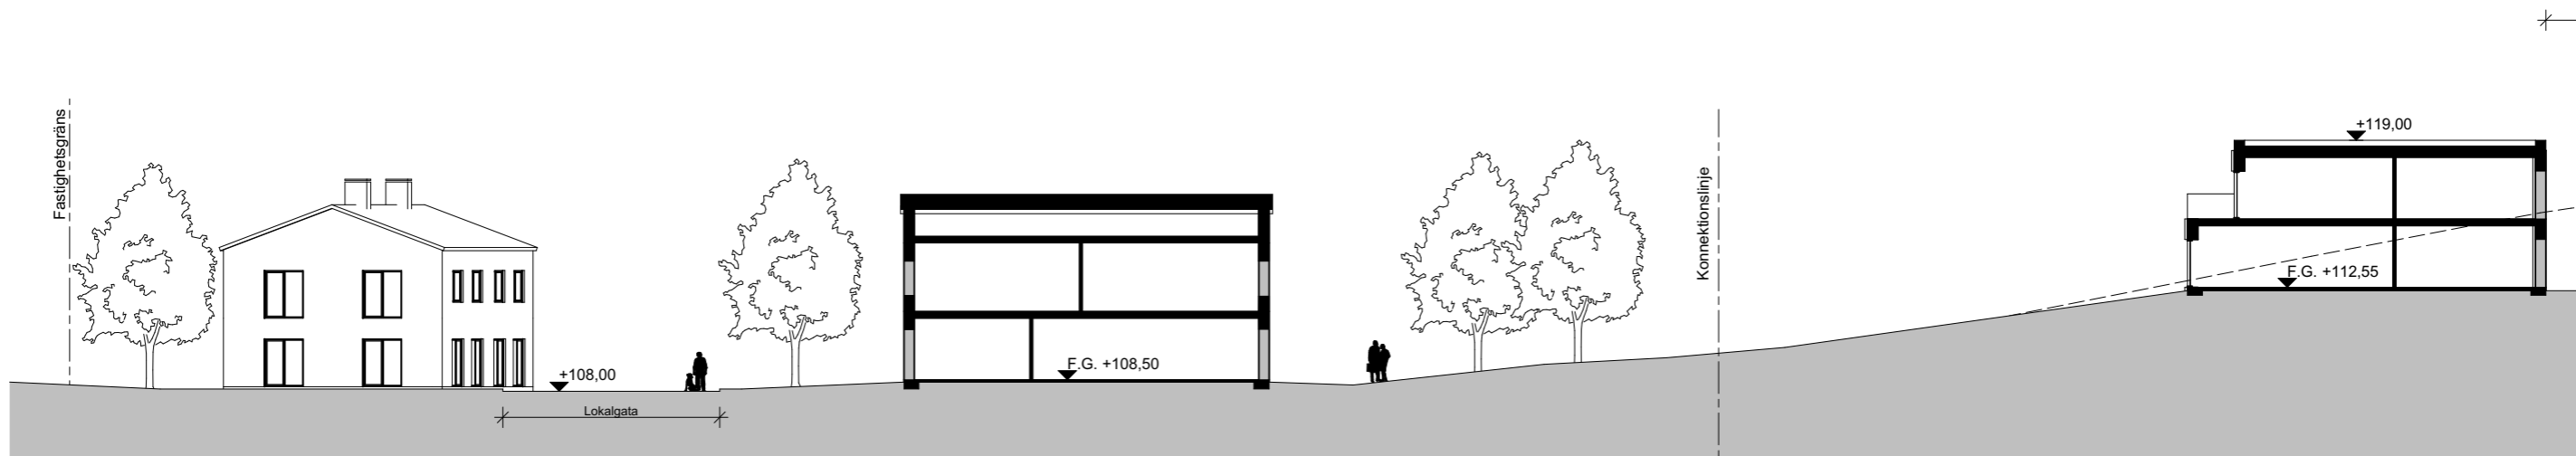


Sektion A-A
1:300

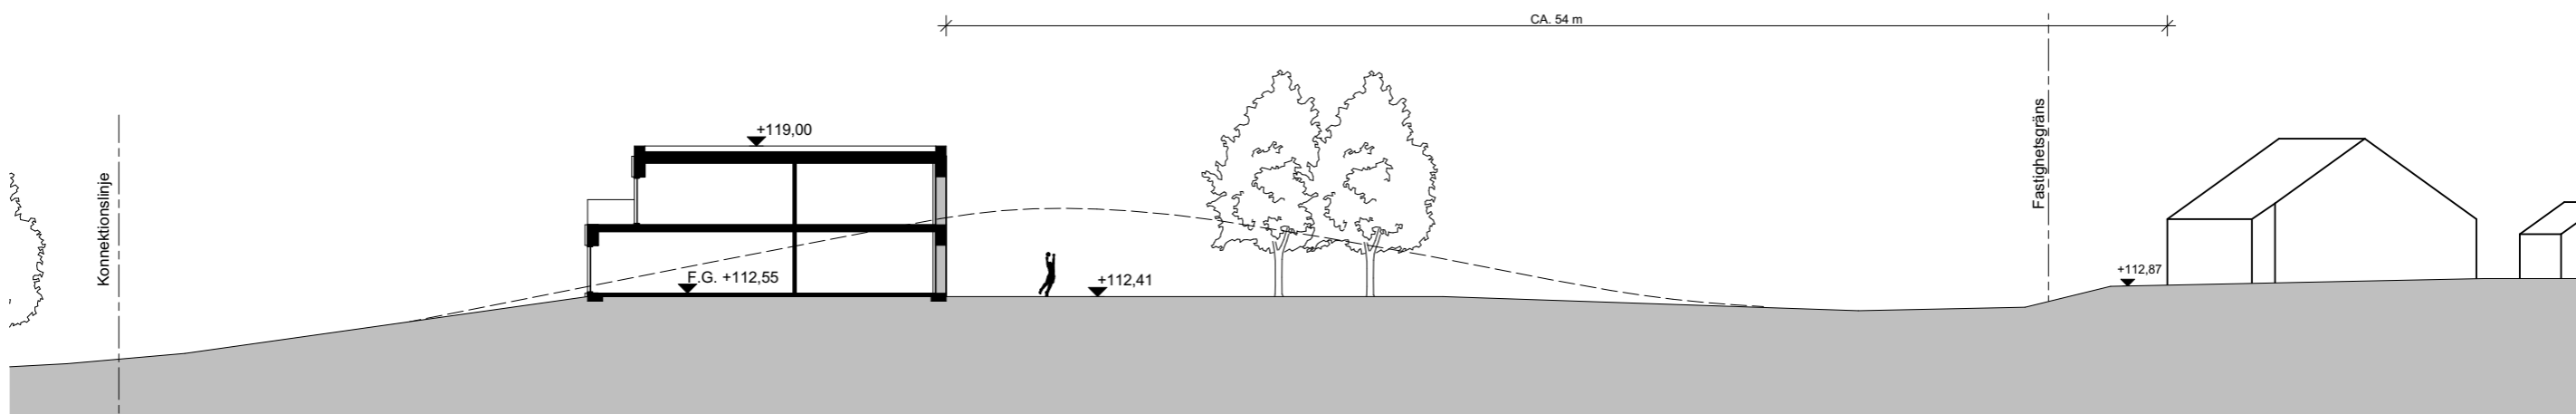


Sektion A-A
1:300

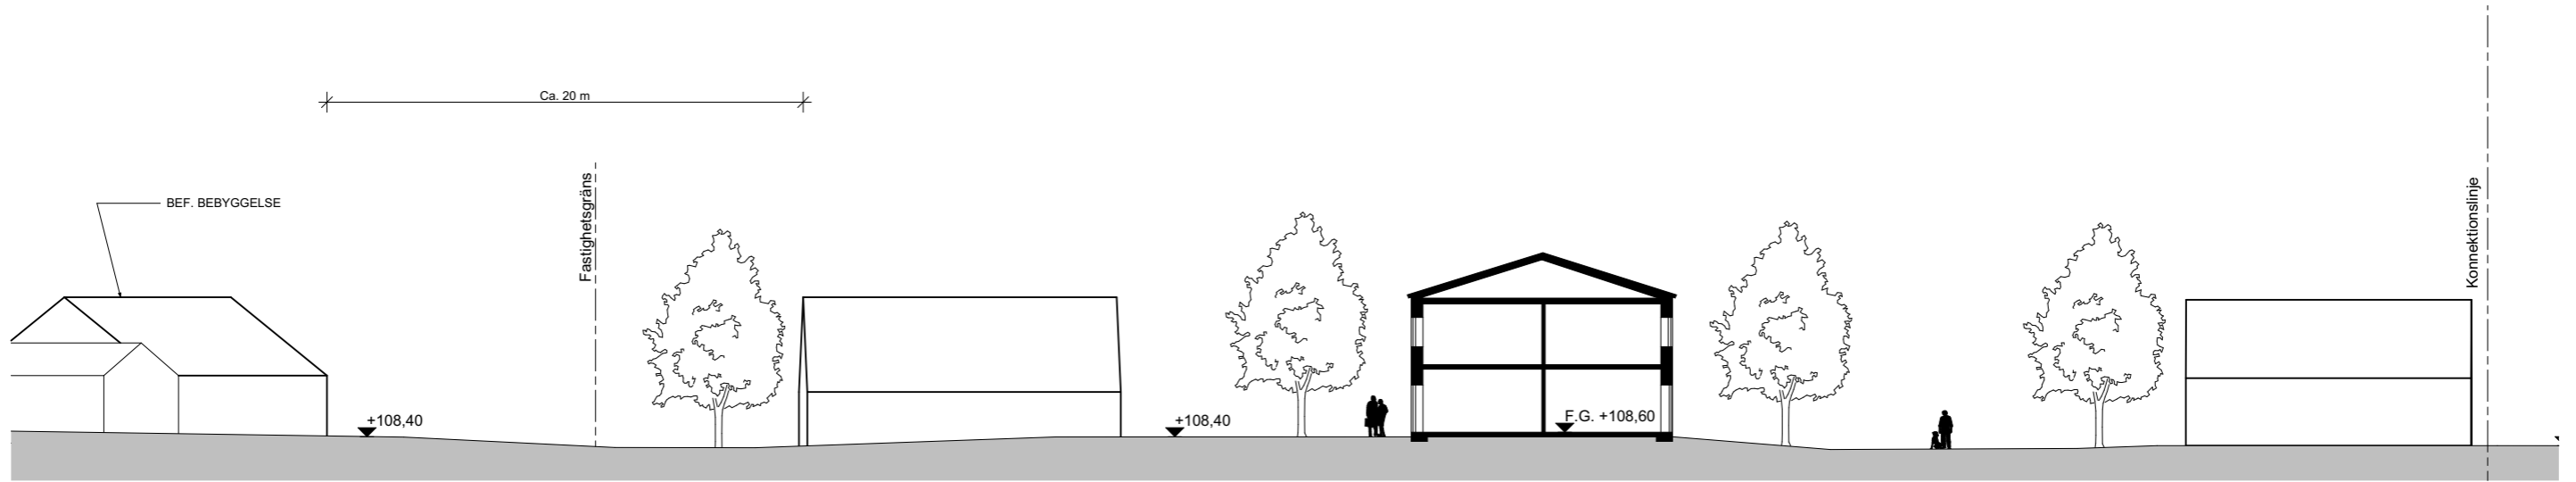


Sektion B-B
1:300

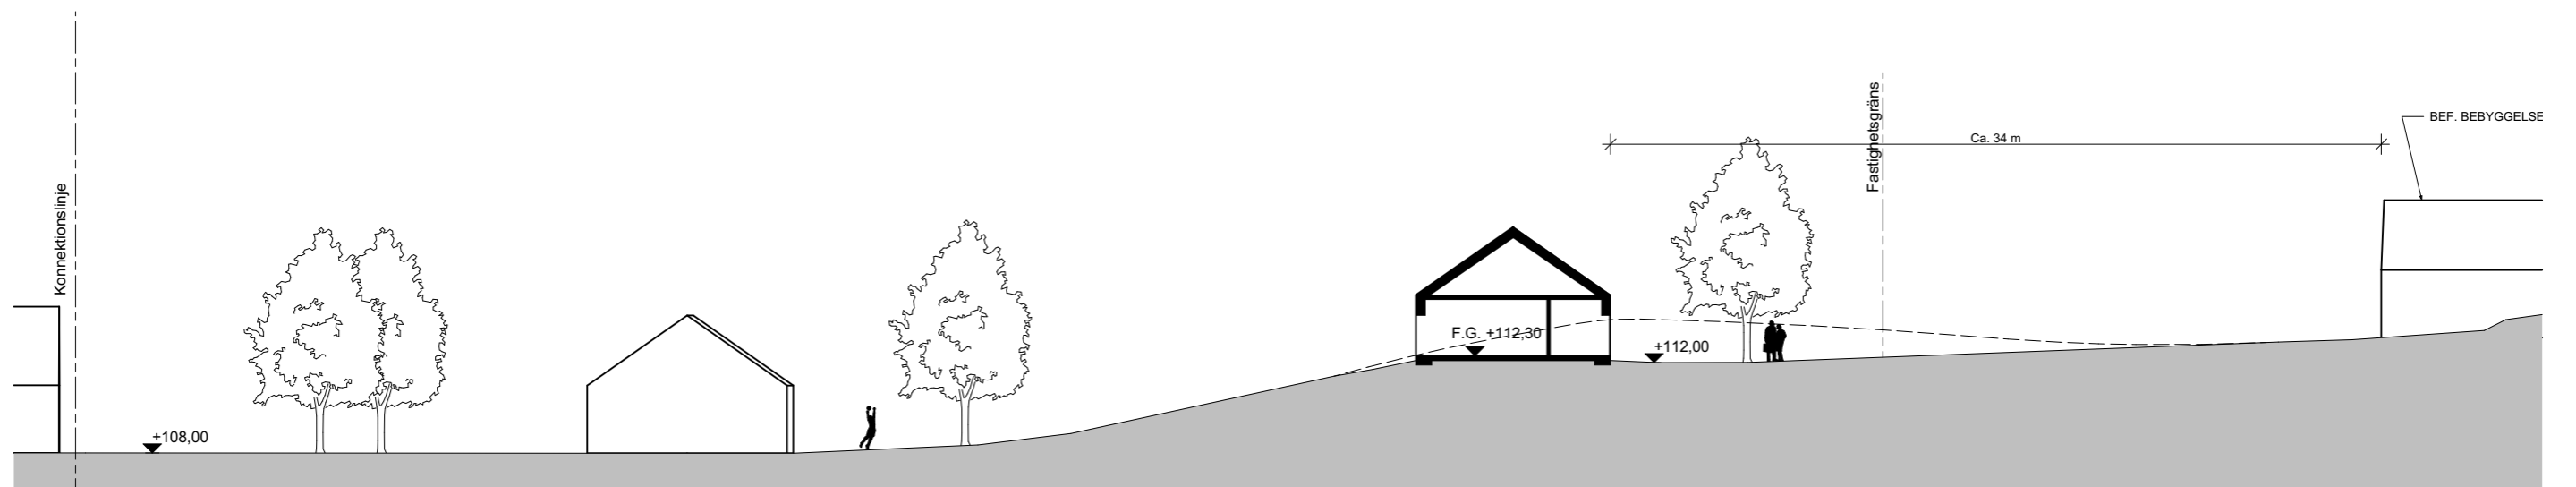

Sektion B-B
1:300

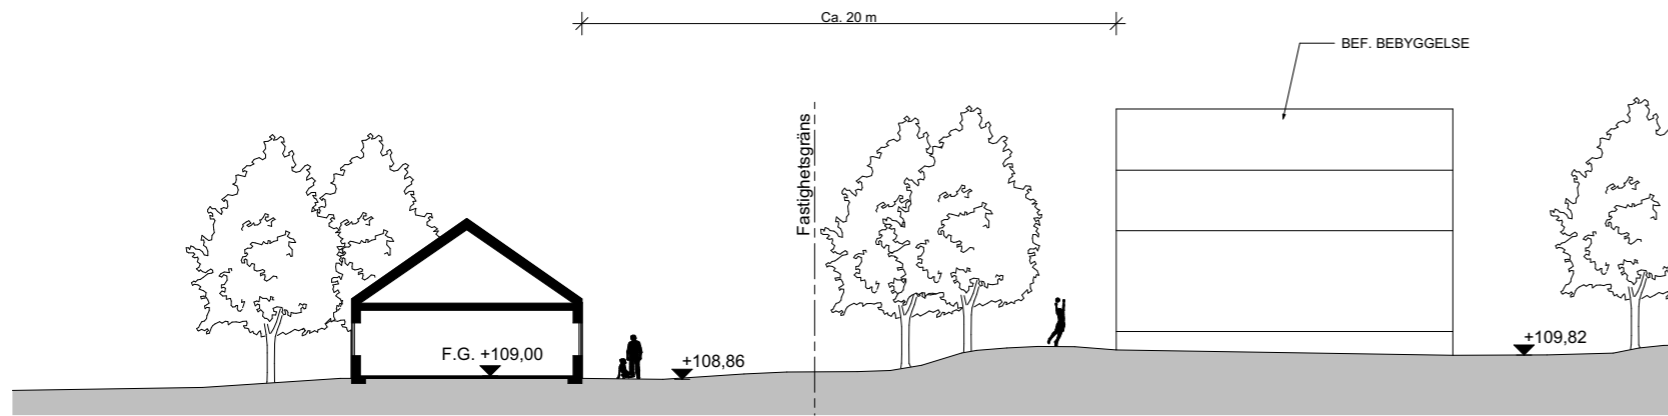

Sektion C-C
1:300

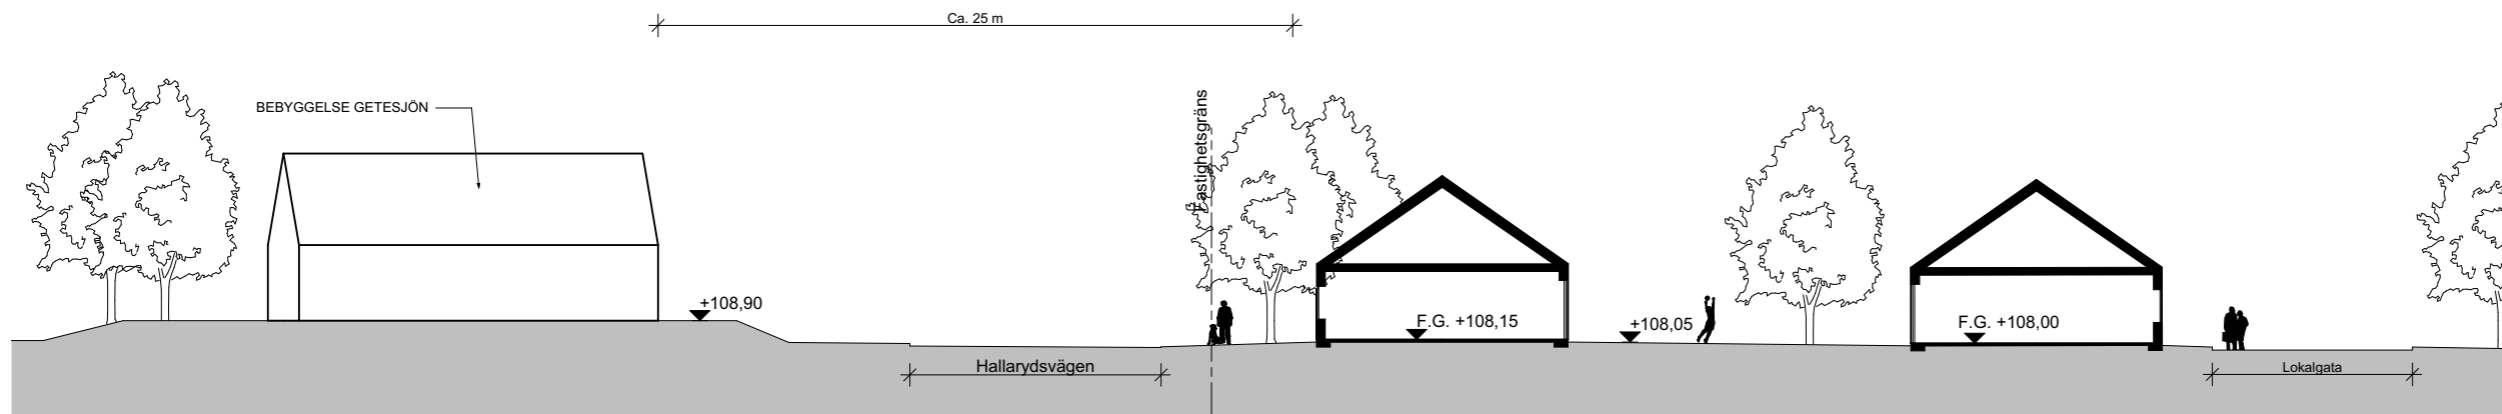

Sektion D-D
1:300