

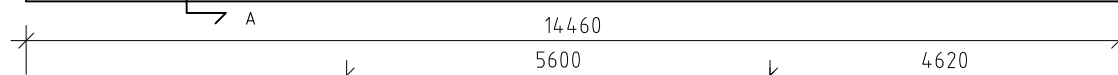



ÖVRE PLAN

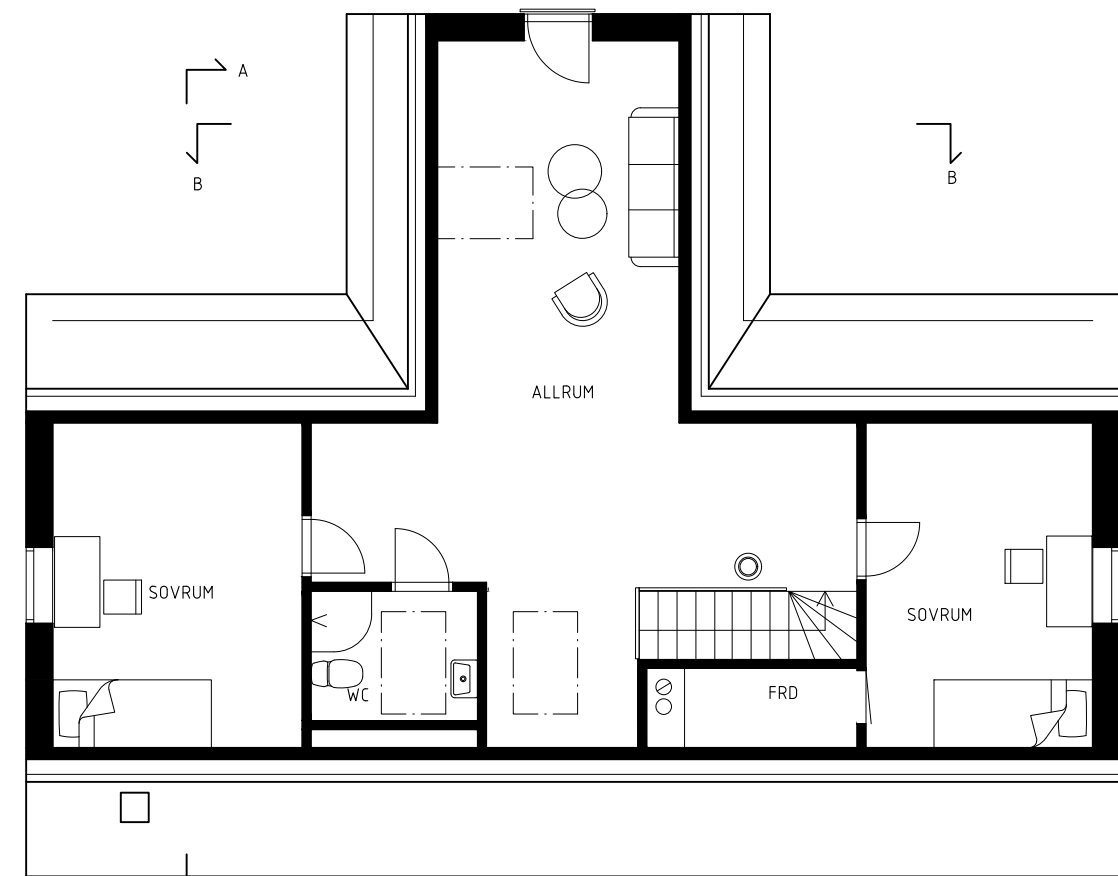

ENTRÉ PLAN

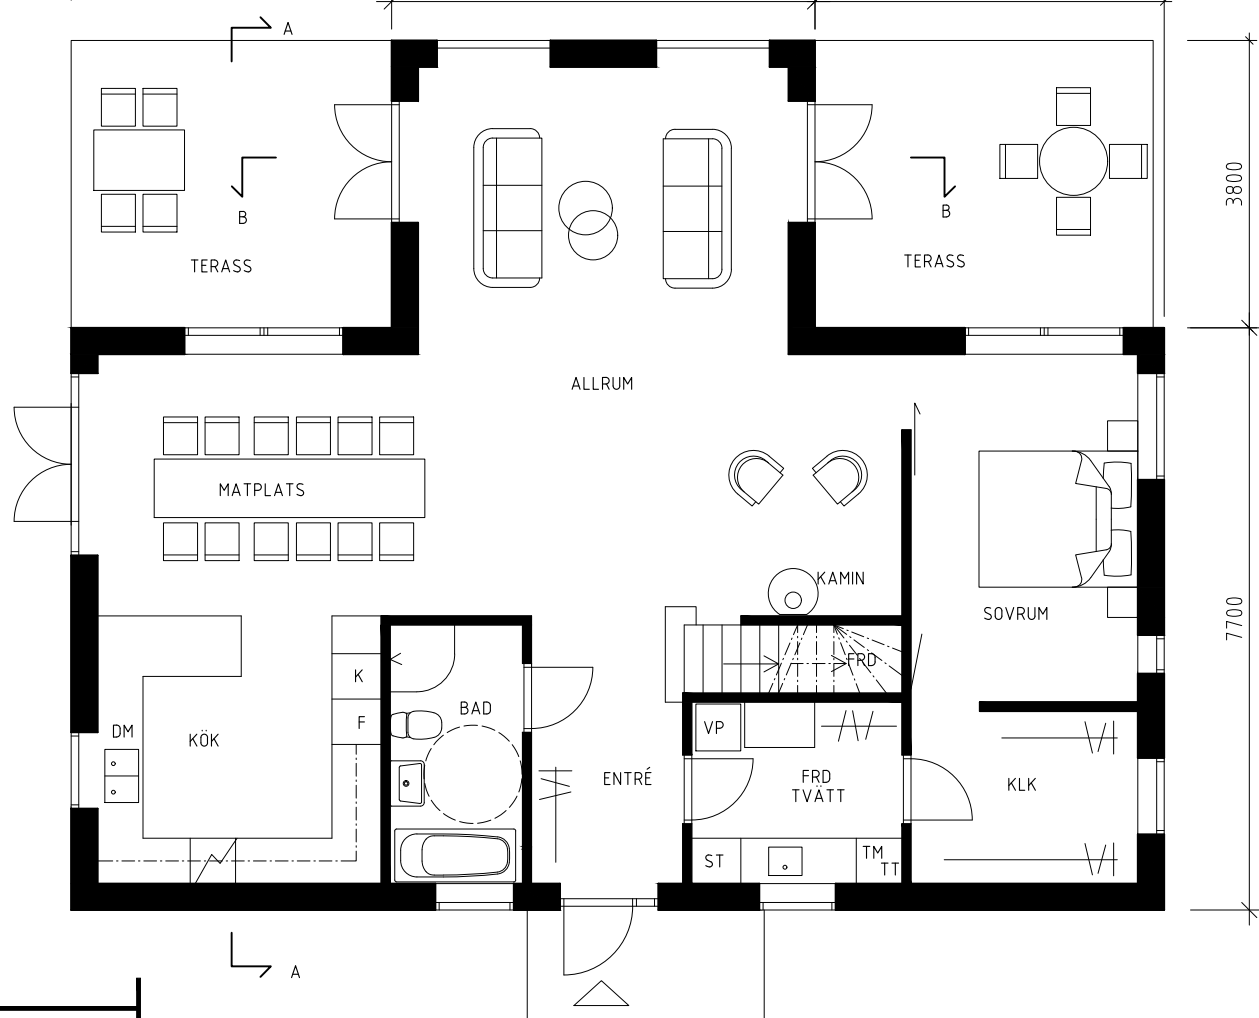

METER, SKALA 1:100

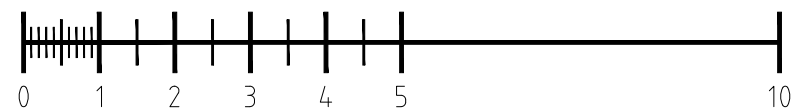

-	-	-	-
BET	ANT	ÄNDRINGEN AVSER	DATUM
BYGGLOVSHANDLING			
SMARAGDEN 2 DIAMANTVÄGEN 11 MARKARYDS KOMMUN			
DATUM	RITAD/KONSTR AV		
2022-08-01	OLLE SVENSSON		
NYBYGGNAD AV VILLA			
KARIN KARINSSON			
PLAN 1 & 2			
SKALA	NUMMER	BET	
A3=1:100	A1:101	-	