




Exempelritningar för mur eller plank

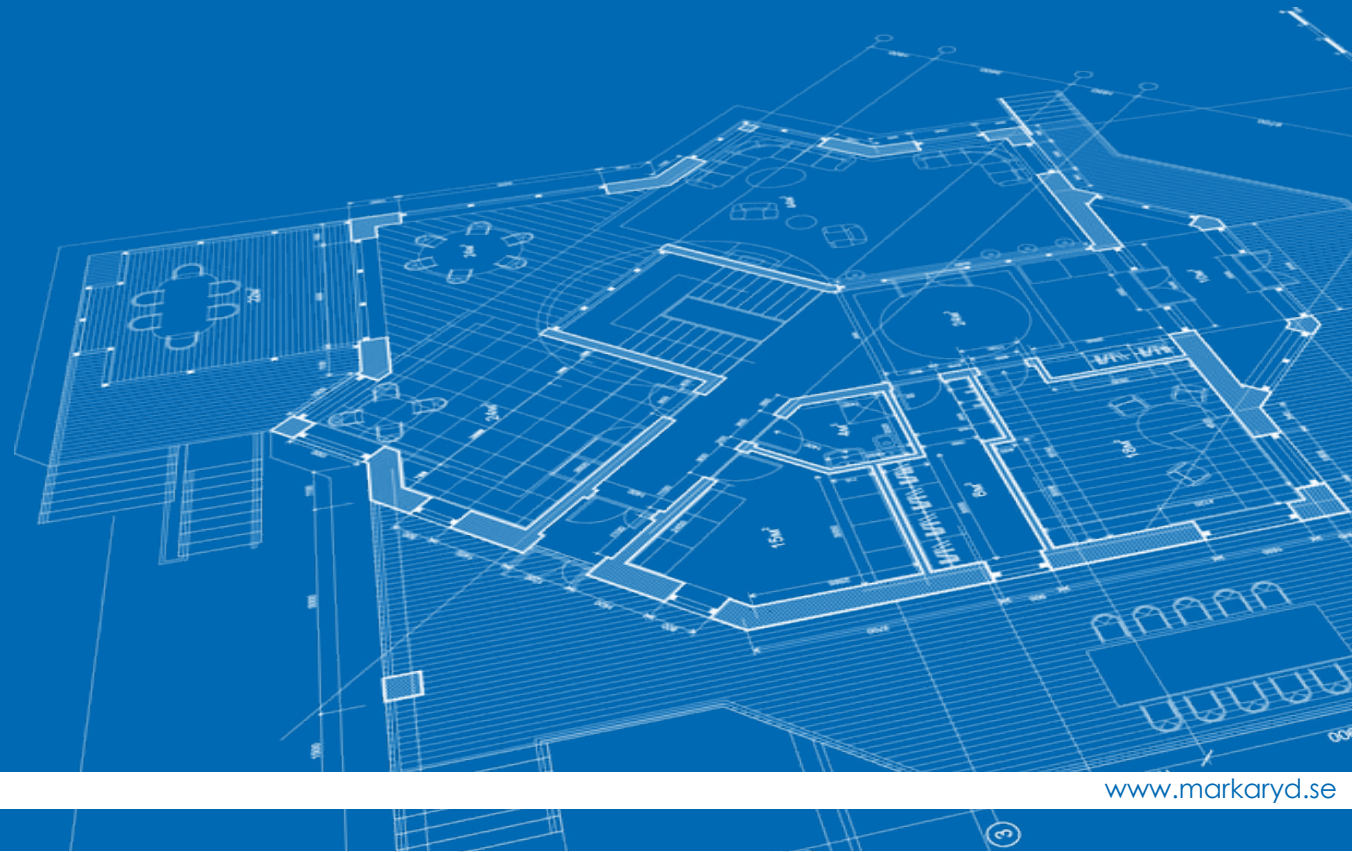


Situationsplan

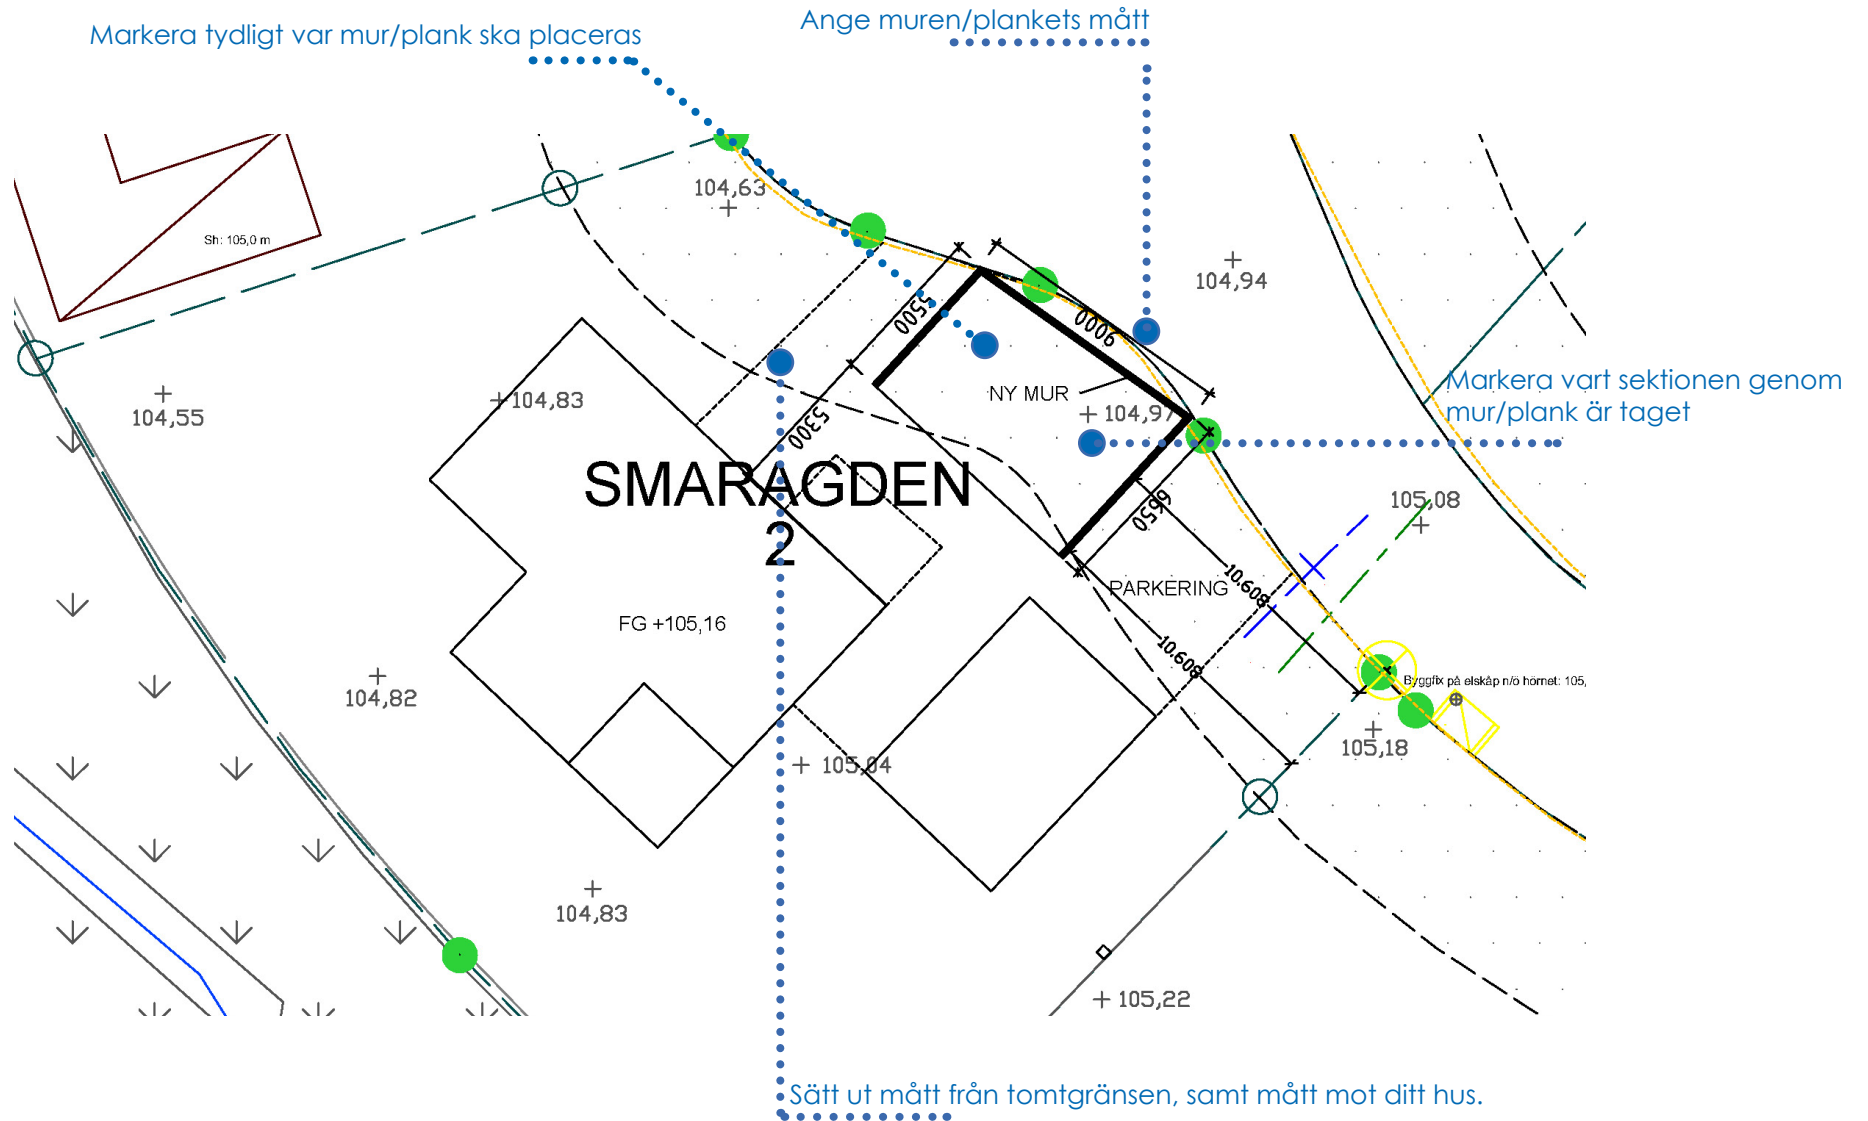


Fasadritning

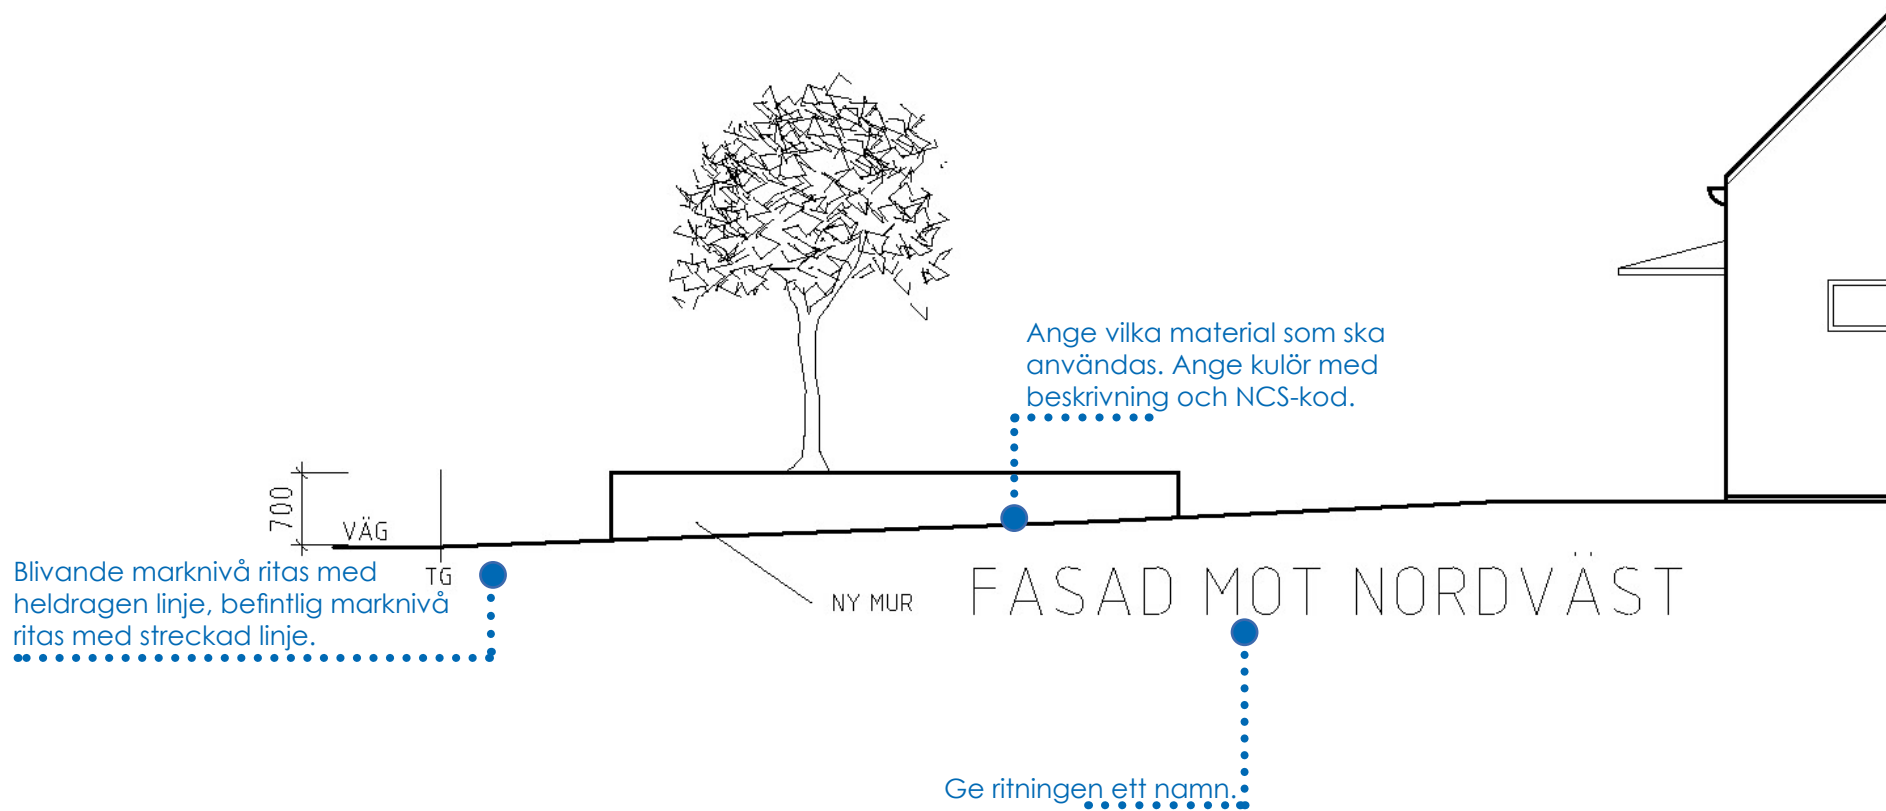

Sektionsritning

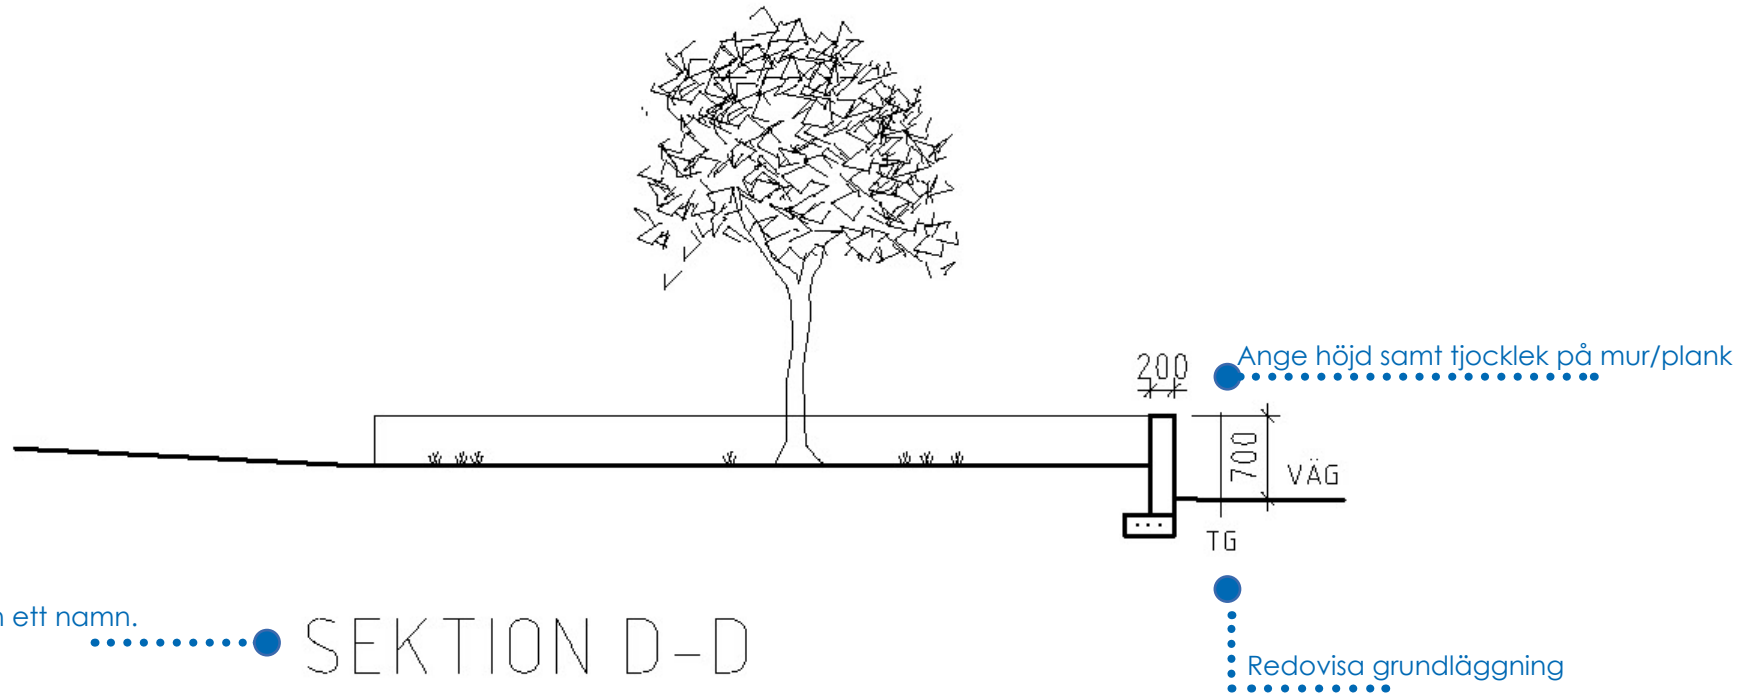

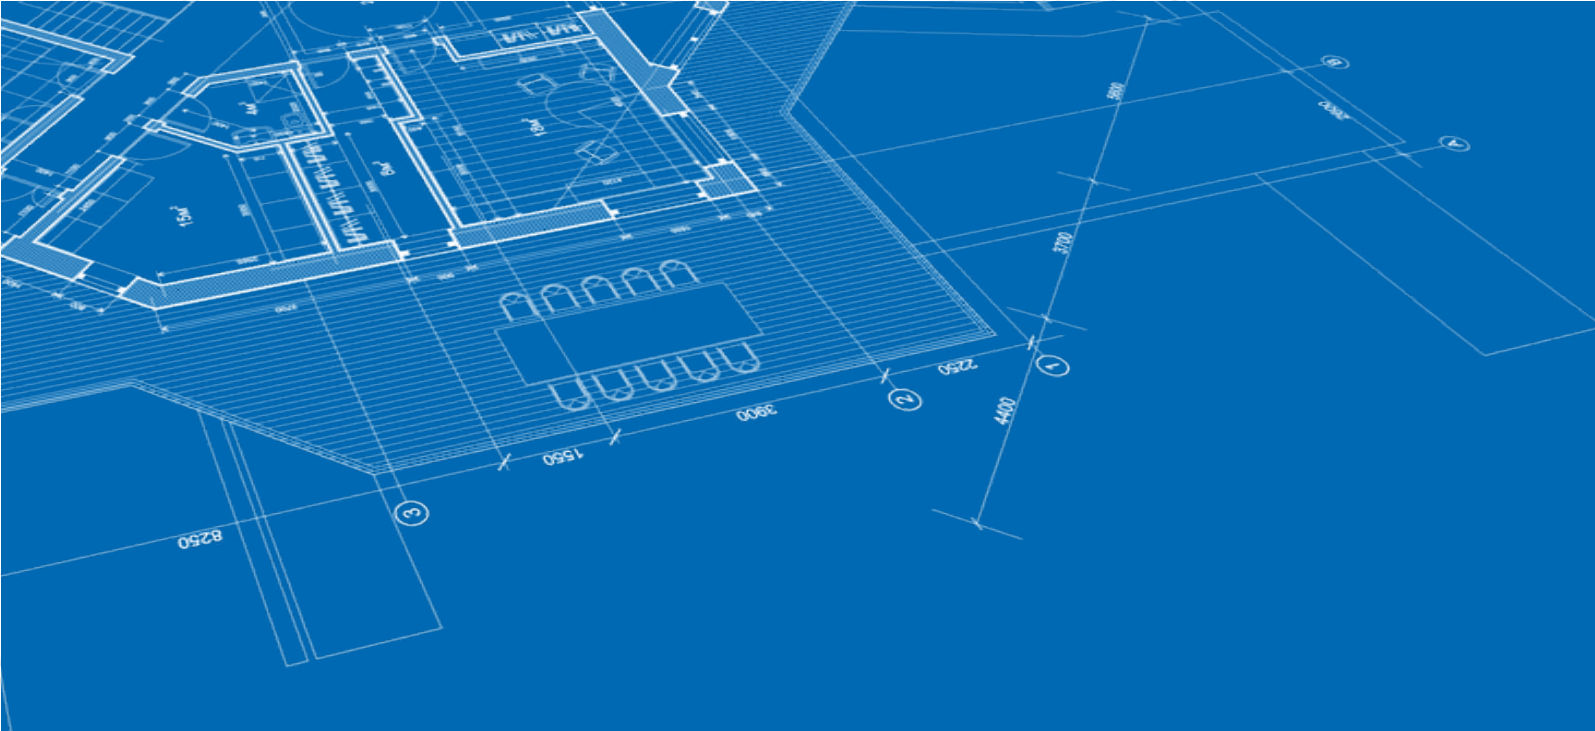

MARKARYDS
KOMMUN